


J. D. A.

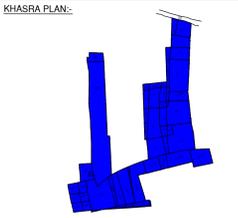

NORTH:



KEY PLAN:

MAP NOT TO SCALE

मापक रिलिएबल योजना 2005 को अनुसार नू प्रपोजेड नू प्रपोजेड एण्ड सुपरवाइज की सिमिलर सिमिलर -
 आकार - 200
 ई. ड्रिंग एण्ड / एन. ड्रिंग - 80
 ड्रिंग - 11
 सेक्टर ड्रिंग - 05
 ड्रिंग - 01
 ड्रिंग - 01
 ड्रिंग - 01
 ड्रिंग - 01

AREA ANALYSIS SCHEDULE:- (B)

क्रमांक	नू प्रपोजेड	क्षेत्रफल (SQ.YDS)	प्रतिशत (%)
1.	आवासीय	44850.43	45.54%
2.	ई. ड्रिंग एण्ड / एन. ड्रिंग (AREA OF RESIDENTIAL)	4488.48	04.56%
3.	पब्लिक फॅसिलिटी	3939.43	04.00%
4.	फ्यूचर एक्सटेंशन (FUTURE EXTENSION)	1425.50	01.44%
5.	फ्यूचर एक्सटेंशन (FUTURE EXTENSION)	63.97	00.06%
कुल (1 TO 5)			54703.84 55.54%
6.	पार्क, एण्ड ग्रीन स्पेस	4930.86	05.01%
7.	पब्लिक फॅसिलिटी	4924.41	05.00%
8.	मोबिलिटी टॉवर	40.96	00.04%
9.	S.W.M. (SOLID WASTE MANAGEMENT)	96.23	00.10%
10.	सोलार स्टोरेज	28867.36	29.31%
कुल (6 TO 10)			43784.22 44.46%
कुल योजना क्षेत्र (A)			98488.06 100.00%

AREA ANALYSIS SCHEDULE:- (B)

क्रमांक	नू प्रपोजेड	क्षेत्रफल (SQ.YDS)	प्रतिशत (%)
1.	रे.डी.ए. सेक्टर ग्रेड क्षेत्र	888.74	58.78%
2.	रे.डी.ए. का कॉमिन्स क्षेत्र	245.22	16.22%
3.	कॉन्सिडर का कॉमिन्स क्षेत्र	377.98	25.00%
कुल सेक्टर ग्रेड एण्ड कॉमिन्स क्षेत्र (B)			1511.94 100.00%
कुल कॉन्सिडर का क्षेत्र (A+B)			100000.00 SQ.MTR.
कुल 80-ए क्षेत्र			= 100000.00 SQ.M. (10.00 HACT.)
कुल कॉन्सिडर का क्षेत्र			= 100000.00 SQ.M. (10.00 HACT.)

योजना की पूरी की रजिस्टर अतिरिक्त की धारा 80-ए की कार्यवाही एण्ड सीक्रेट एण्ड सुपरवाइज की सुझाव देना होगा।
 योजना की पूरी की रजिस्टर अतिरिक्त में निर्दिष्ट की सुझाव देना होगा।

नाम: **संगणकर**
 डी.डी. नं. / डी. एन. नं. की बैंक खाता नंबर: **111111**
 डी.डी. नं. / डी. एन. नं. की बैंक खाता नंबर: **111111**

DEVELOPER: **संगणकर**

ARCHITECTURAL CONSULTANT: **CADD SQUARE Consultancy**
 319 - 2 nd Floor, Apex Mall, Lal kothi, Tonk Road, Jaipur (Raj.)
 Tel: +91 141 4015800, Mob: 98290-47373, 97845-96983
 Email: caddsquare.jaipur@gmail.com, Web: www.caddsquare.com

NAME OF SCHEME: **"GUNSAGAR VALLEY"**
 LAYOUT PLAN IN KHASRA NO. AT VILLAGE - WATIKA, TEHSIL - SANGANER, JAIPUR (RAJ.)

NAME OF SOCIETY: **"NIJI KHATEDAR"**


ZONE NO. - 14 SECTOR NO. -

SCALE: 1 CM = 6.0 MT. DRG. NO. CSC251140

J.E.N (ZONE-14) AMIN (ZONE-14) T.D.R (ZONE-14)


A.T.P. (ZONE-14) DY. COMMISSIONER (ZONE-14)

JAIPUR DEVELOPMENT AUTHORITY, JAIPUR.

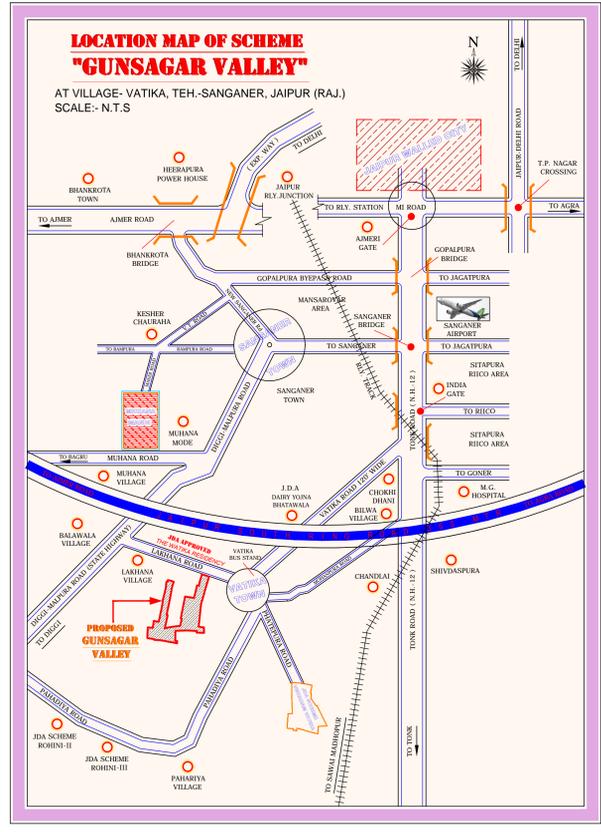

PROPOSED LAY OUT PLAN OF "GUNSAGAR VALLEY"

AT VILLAGE- WATIKA, TEHSIL- SANGANER, JAIPUR (RAJ.)
 SCALE :- 1 : 600 OR (1" Inch = 50' Feet.)

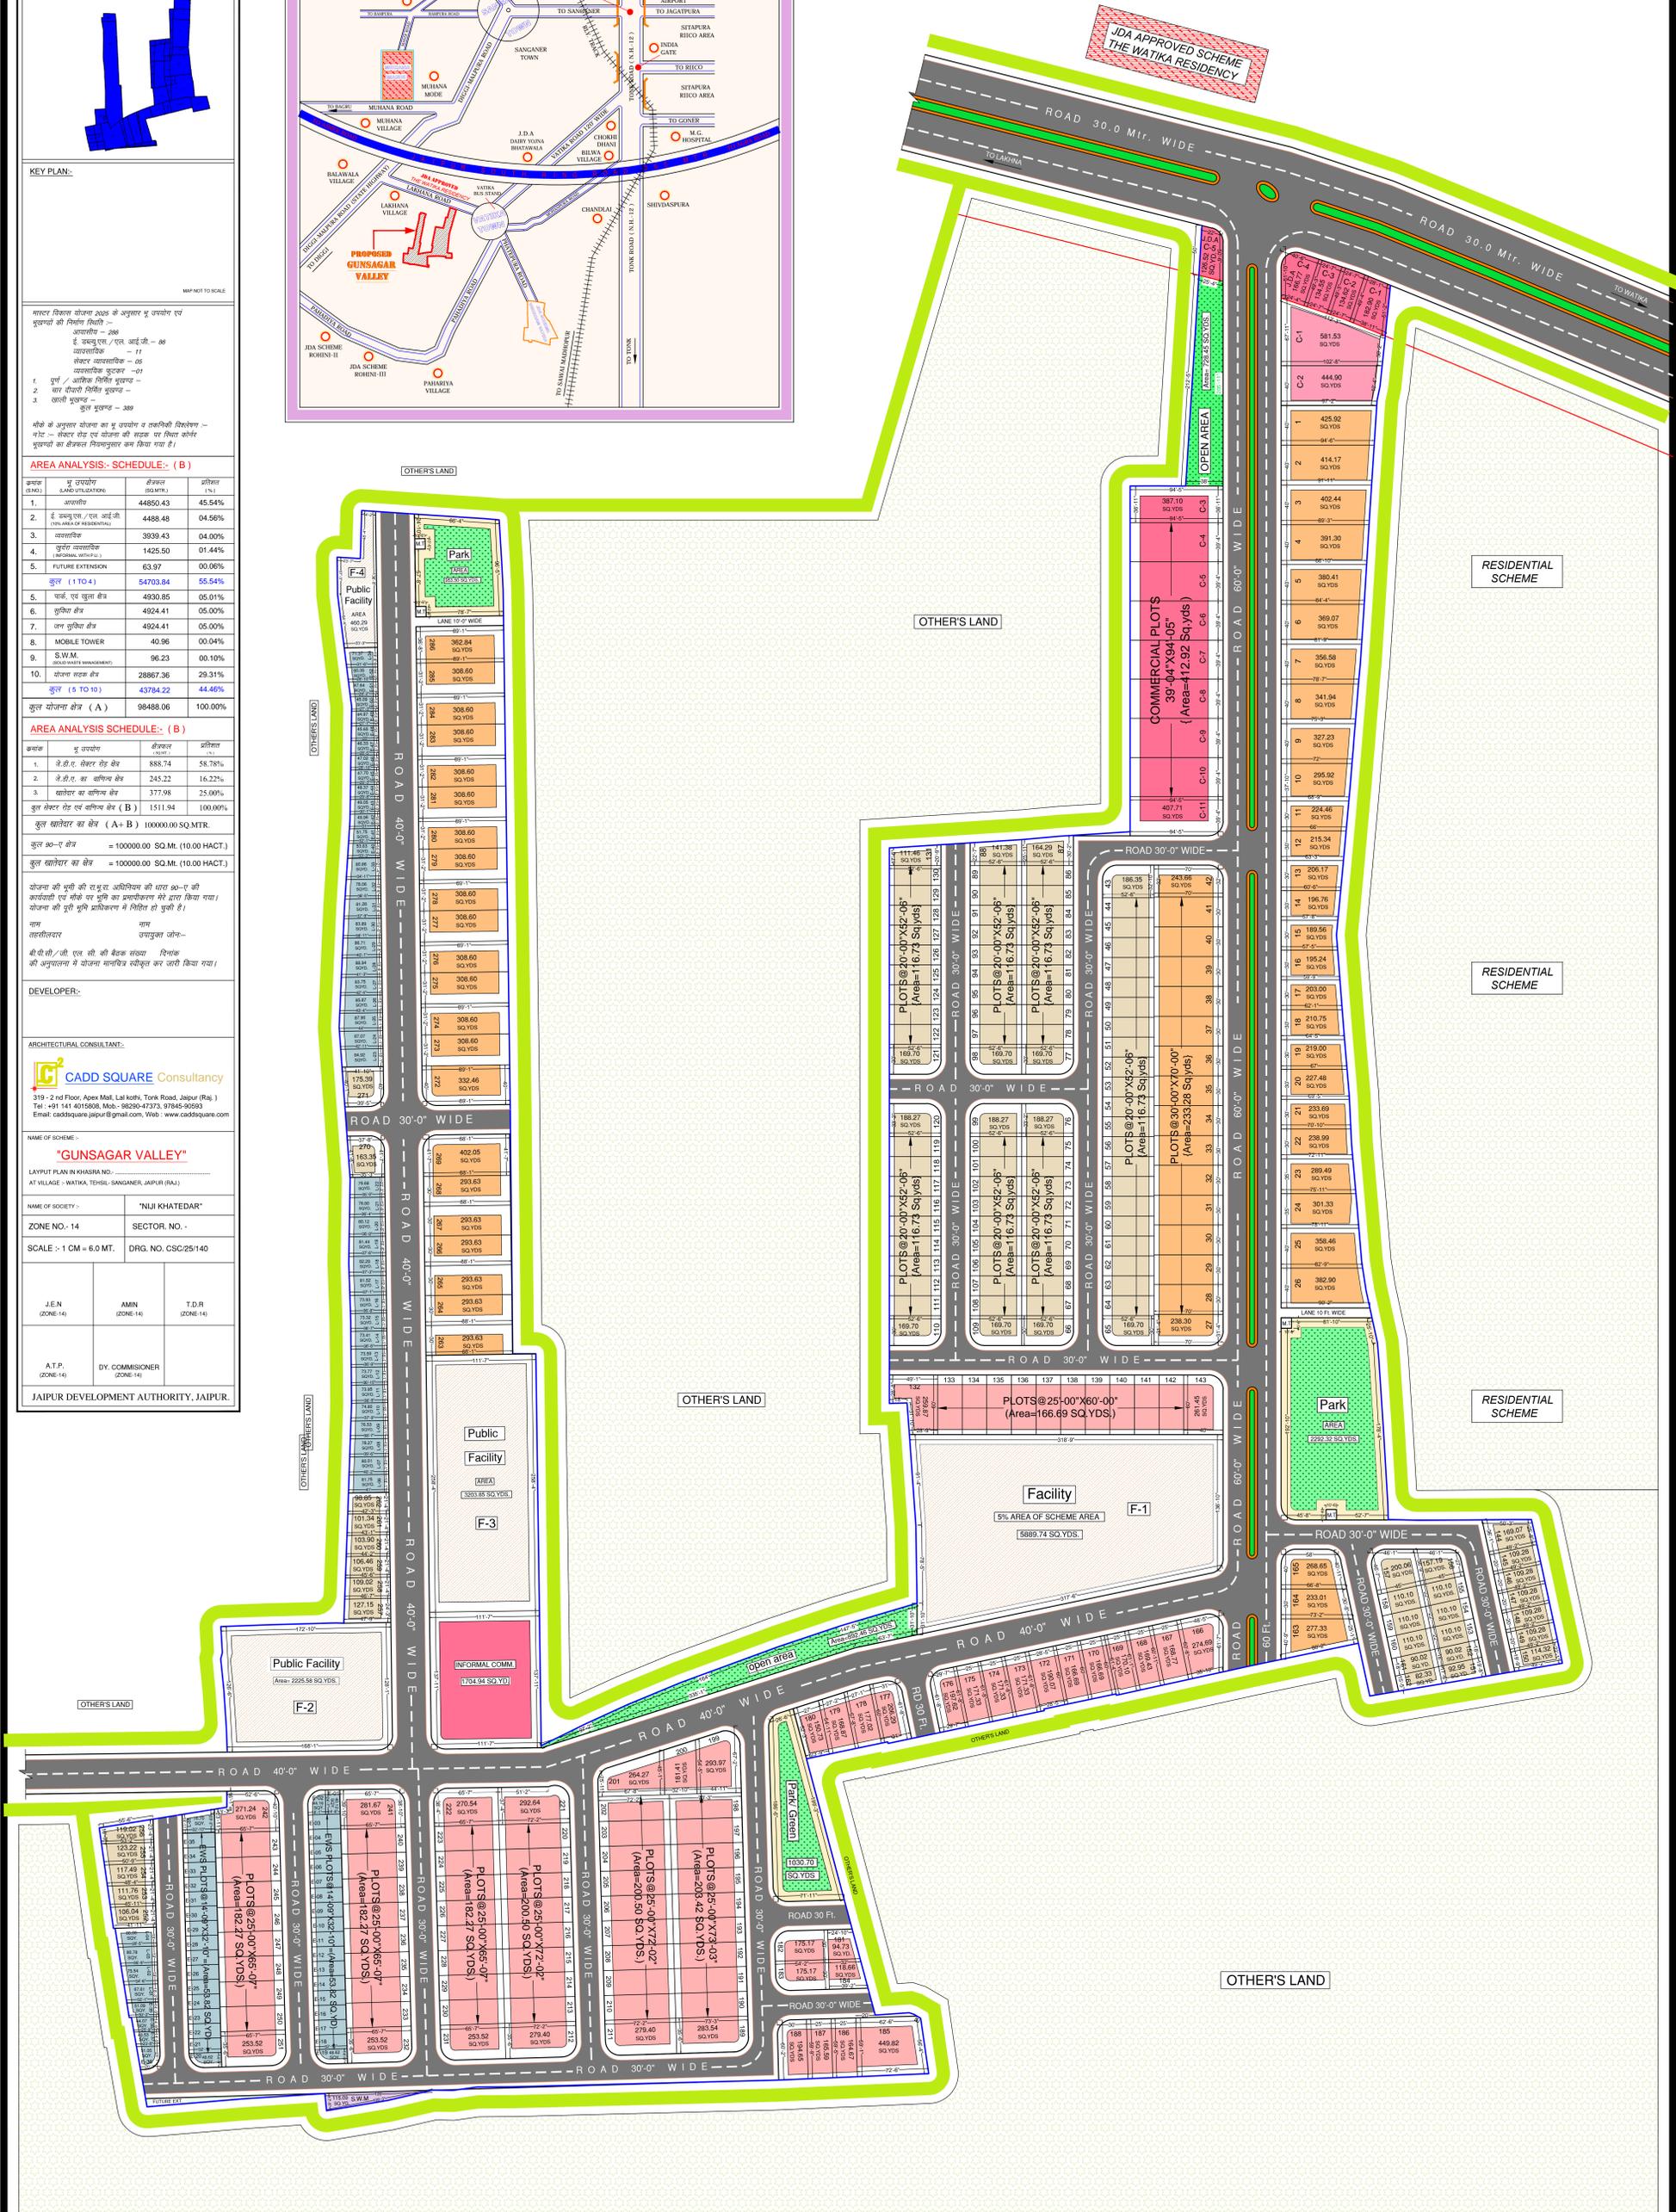

JDA APPROVED SCHEME THE WATIKA RESIDENCY

RESIDENTIAL SCHEME

RESIDENTIAL SCHEME

RESIDENTIAL SCHEME

OTHER'S LAND